ГЕНЕРАЛЬНЫЙ ПЛАН ГП "РАБОЧИЙ ПОСЕЛОК ЧЕГДОМЫН" ВЕРХНЕБУРЕИНСКОГО МУНИЦИПАЛЬНОГО РАЙОНА ХАБАРОВСКОГО КРАЯ
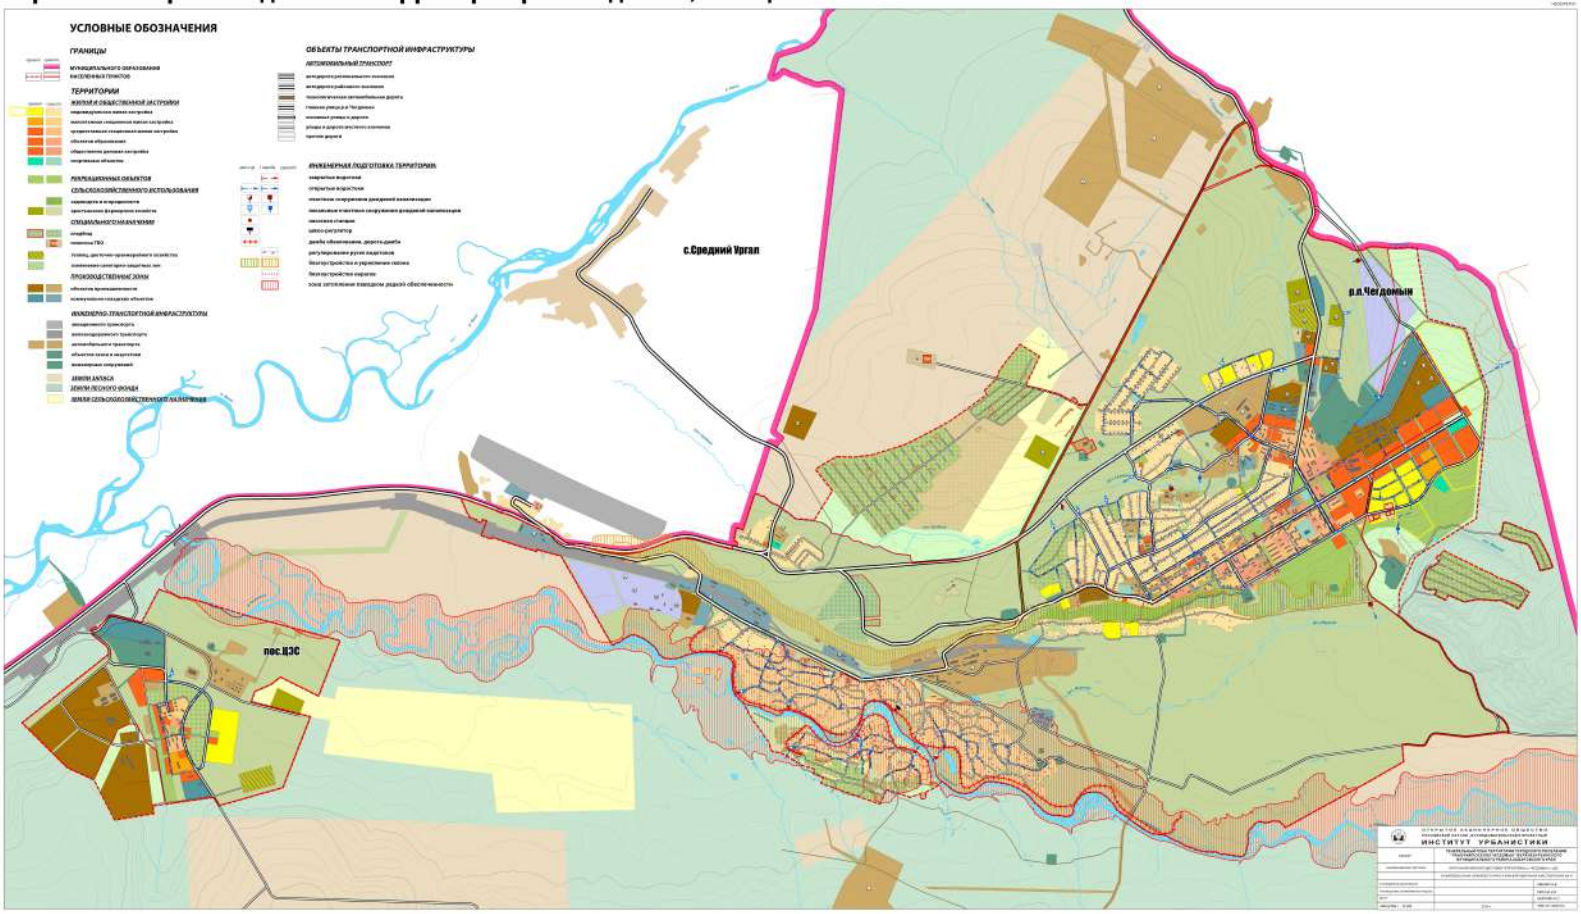
Карта инженерной подготовки территории р.п. Чегдомын, пос. ЦЭС